


- Phase 1
- Phase 2
- Phase 3
- Existing - Existant

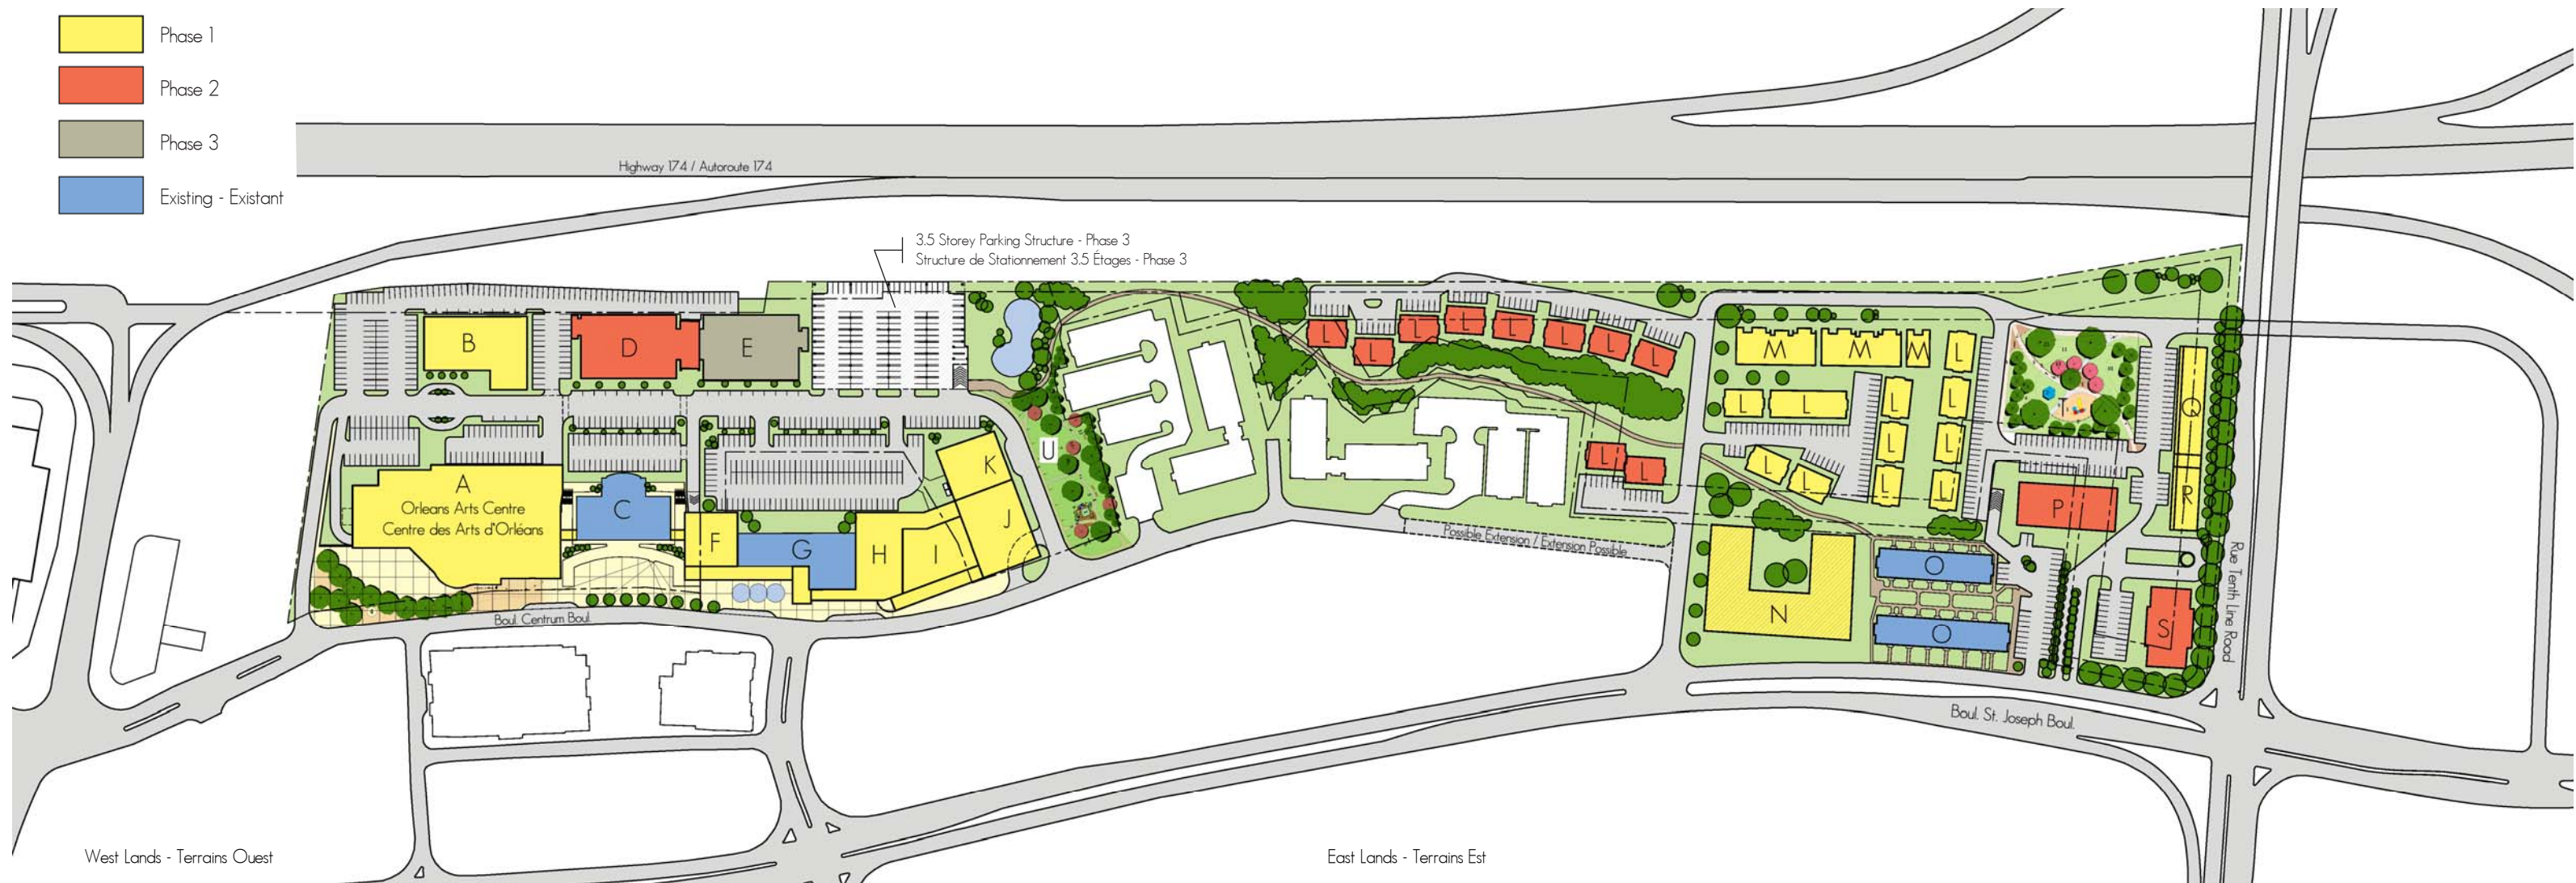

Building Immeuble	Zoning Zonege	Land Use Utilization du Terrain	Density (m ²) Densité (m ²)	Building Height (# Storeys) Hauteur de l'Immeuble (# étages)	Parking Stationnement
A	CTC	Theatre/Art Facility	7800	3	Refer to/Referer la Table 5.4.1 d)
B	COTC	Hotel - Hôtel	4000	3	Refer to/Referer la Table 5.4.1 d)
C	CTC	Customer Service Centre Centre du Service à la Clientèle	Existing	3	Refer to/Referer la Table 5.4.1 d)
D	COTC	Office Tower - Tour à Bureaux	7435	5	Refer to/Referer la Table 5.4.1 d)
E	COTC	Office Tower - Tour à Bureaux	7435	5	Refer to/Referer la Table 5.4.1 d)
F	CTC	CRC Offices - Bureaux CRC	1670	2	Refer to/Referer la Table 5.4.1 d)
G	CTC	YMCA/YWCA	Existing	2	Refer to/Referer la Table 5.4.1 d)
H	CTC	YMCA/YWCA Pool and Gymnasium Extension YMCA/YWCA Extension: Gymnase et Piscine	1800	2	Refer to/Referer la Table 5.4.1 d)
I	CTC	Mixed Use Development - Immeuble Pluri-Fonctionnel Ground Floor Retail - Magasins de Détails (Rez-de-Chaussée) Second Storey Offices - Bureaux (2e Étage) Third Storey Apartments - Appartements (3e Étage)	3920	3	Refer to/Referer la Table 5.4.1 d)
J	CTC	Seniors' Residence - Résidence pour Personnes Agées	7840	5	Refer to/Referer la Table 5.4.1 d)
K	CTC	Seniors' Condominium Condominium pour Personnes Agées	19320	12	Refer to/Referer la Table 5.4.1 d)

Building Immeuble	Zoning Zonege	Land Use Utilization du Terrain	Density (m ²) Densité (m ²)	Building Height (# Storeys) Hauteur de l'Immeuble (# étages)	Parking Stationnement
L	R5B	Stacked Townhouse Units Maisons en Rangée à Plusieurs Niveaux	176	3	Refer to Residential Parking Table Referer la Table de Stationnement Résidentiel
M	R5B	Townhouses Maisons en Rangée	25	3	Refer to Residential Parking Table Referer la Table de Stationnement Résidentiel
N	R5B	Private Land Subject to Negotiation Terrain Privé Sujet à Négotiations	112	4	Refer to Residential Parking Table Referer la Table de Stationnement Résidentiel
O	R5B	Existing Stacked Townhomes by Phoenix Homes Maisons Existantes en Rangée à Plusieurs Niveaux par Phoenix	Existing	3	Refer to Residential Parking Table Referer la Table de Stationnement Résidentiel
P	R5B	Market Apartment Building, Terraced Immeuble Appartement Valeur Marchande, en Terrasse	45	4	Refer to Residential Parking Table Referer la Table de Stationnement Résidentiel
Q & R	R5B	Affordable Apartment Building, Terraced Immeuble Appartement à Prix Abordable, en Terrasse	51	3.5	Refer to Residential Parking Table Referer la Table de Stationnement Résidentiel
S	CTC	Market (Luxury) Apartment Tower (Concrete) Immeuble Appartement de Luxe (Béton)	96	14	Refer to Residential Parking Table Referer la Table de Stationnement Résidentiel
T	CTC	Cumberland Park - Parc Cumberland	N/A	N/A	N/A
U	CTC	Heritage Park - Parc du Héritage	N/A	N/A	N/A